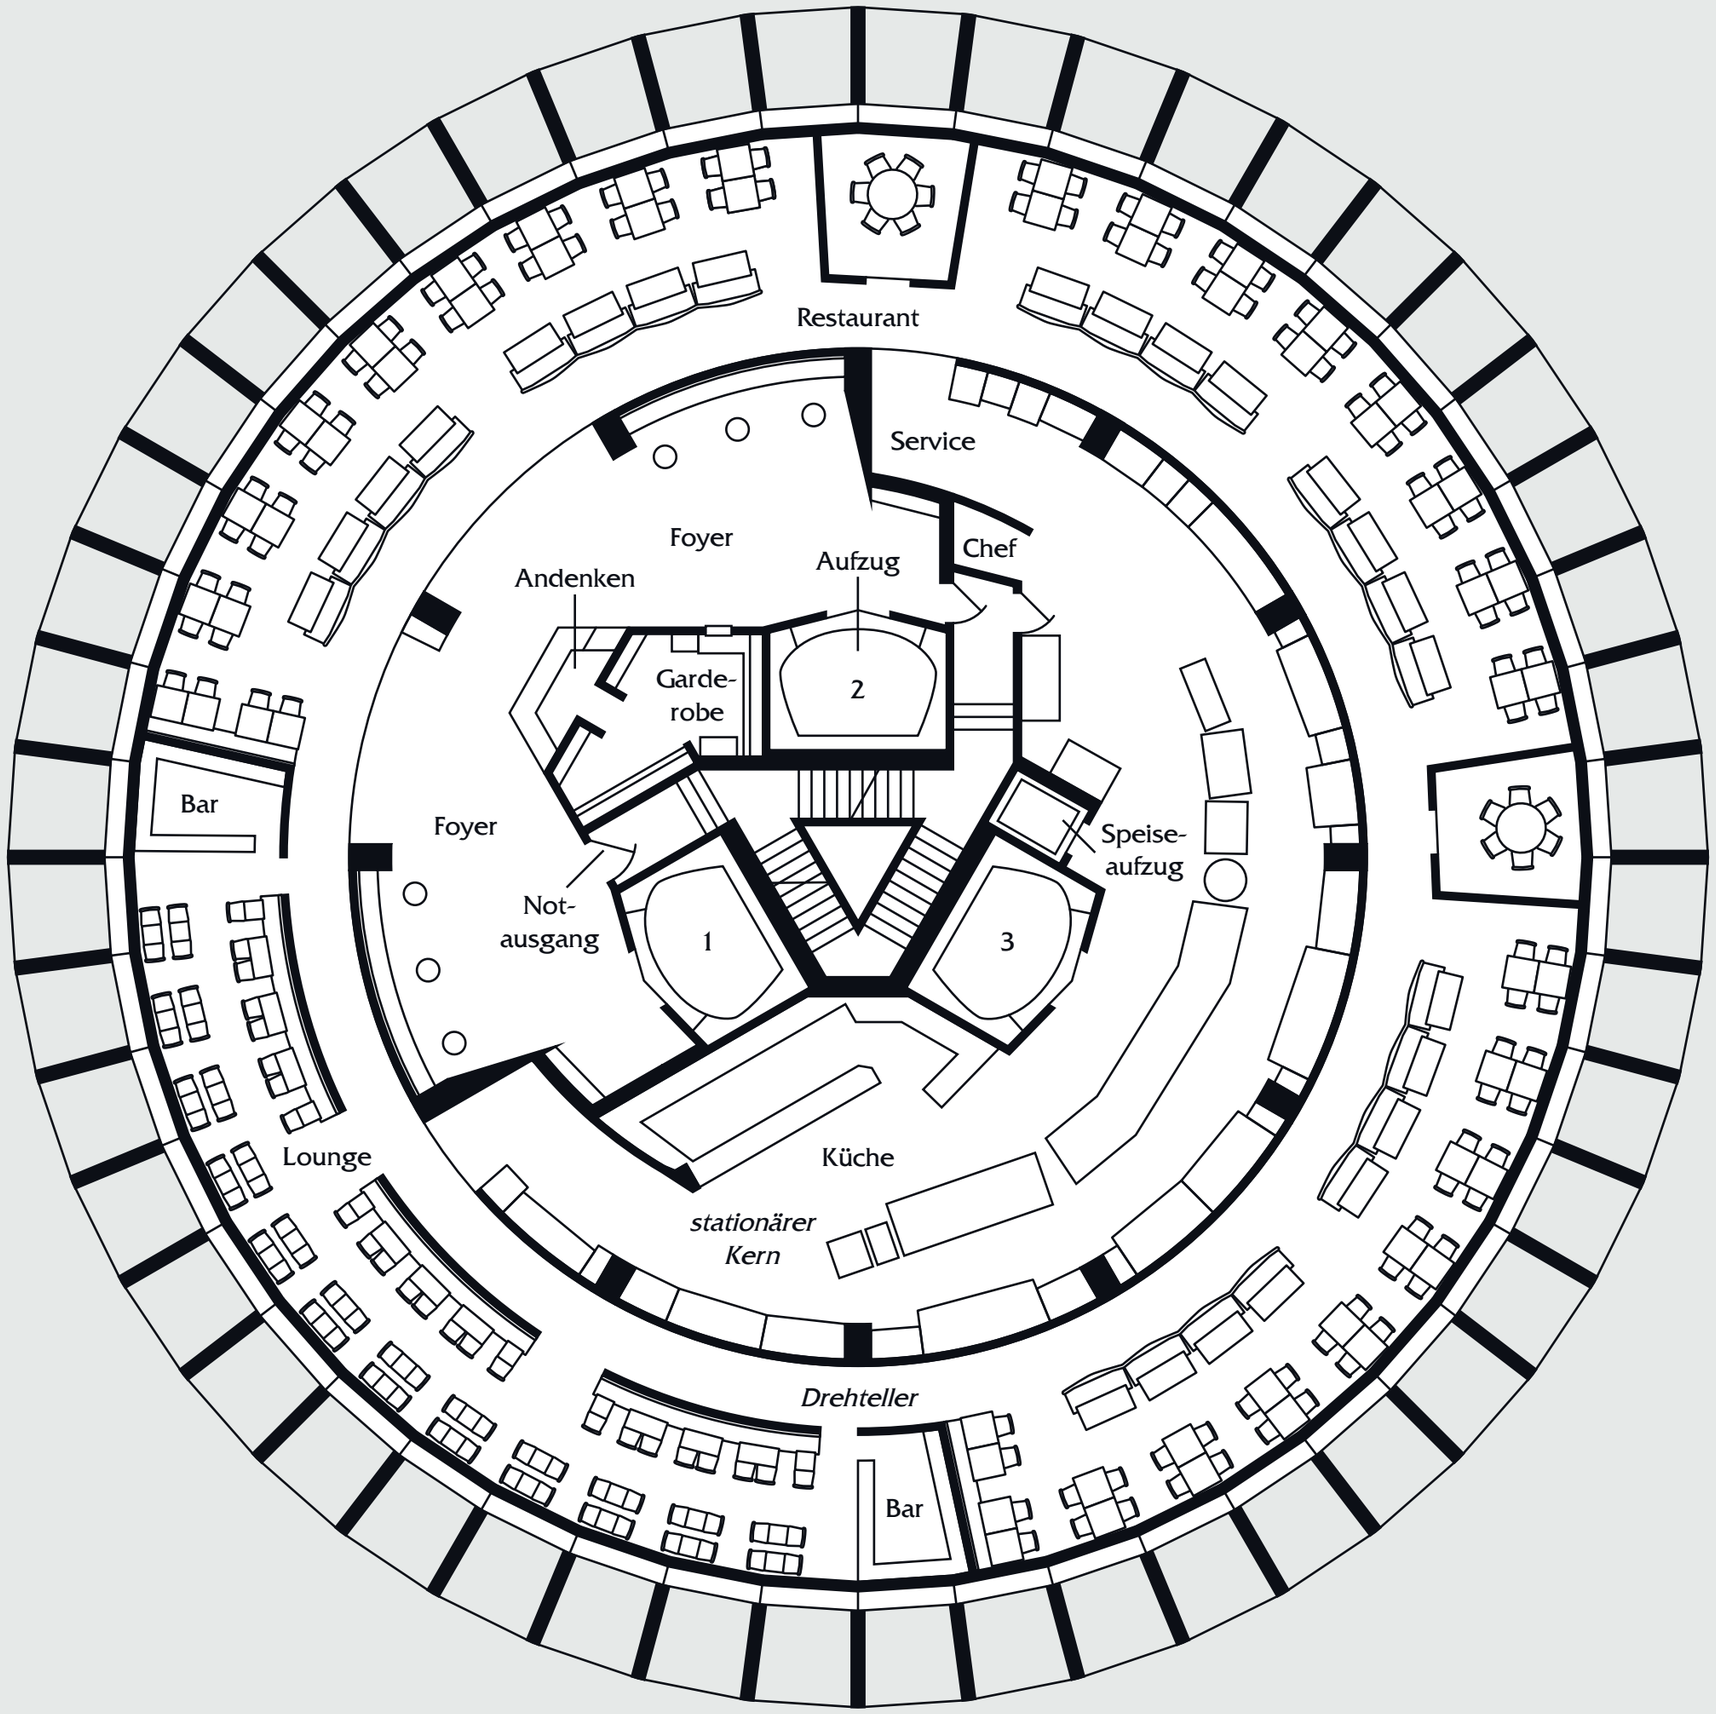
Restaurant
Service
Foyer
Chef
Andenken
Aufzug
Garde-
robe
2
Bar
Foyer
Speise-
aufzug
Not-
ausgang
1
3
Lounge
Küche
stationärer
Kern
Drehteller
Bar